



### LEGENDA

#### OBIEKTY ISTNIEJĄCE

- granica mapy d/c
- Ist. budynki
- Ist. krawędzie jezdni
- Ist. ogrodzenia
- Ist. granice działek drog. i przyl.
- Ist. bramy
- Ist. furtki
- Ist. drzewa
- Ist. skarpy

#### OZNACZENIA INSTALACYJNE

- Ist. sieć eNN
- Ist. lampy oświetleniowe
- Ist. słupy napowietrznej linii eNN
- Ist. sieć wodociągowa
- Ist. kanały sanitarne
- Ist. linia teletechniczna
- Ist. słupy napowietrznej linii teletechnicznej

### OBIEKTY PROJEKTOWANE

- Obszar do realizacji robót
- proj. utwardzenie terenu
- istn. nawierzchnia bitumiczna
- istn. nawierzchnia chodników
- ist. chodnik do przeniesienia
- rzędna istniejąca jako odniesienie


Legenda:

- Istniejąca sieć i przyłącza gazowe ś/c
- Istniejąca armatura odcinająca
- Miejsce kolizji proj. utwardzenia terenu z infrastrukturą gazową

Specjalista  
ds. Zarządzania Majątkiem Sieciowym  
*Michałowski*  
Jakub Michowski

Usługi Projektowe Drogowe F. Rytwiński					
OBIKT	Utwardzenie terenu na osiedlu Jasna w Płocku				
ZAMAWIAJĄCY	Wspólnota Mieszkaniowa w Płocku ul. Jasna				
NAZWA RYSUNKU	Plan sytuacyjny				
OPRACOWAŁ		NAZWISKO	NR UPR	SPECJALNOŚĆ	PODPIS
PROJEKTOWAŁ		Franciszek Rytwiński	148/88	drogi	
					BRANŻ drog SKALA 1:500 DATA 202 NR RY: 1



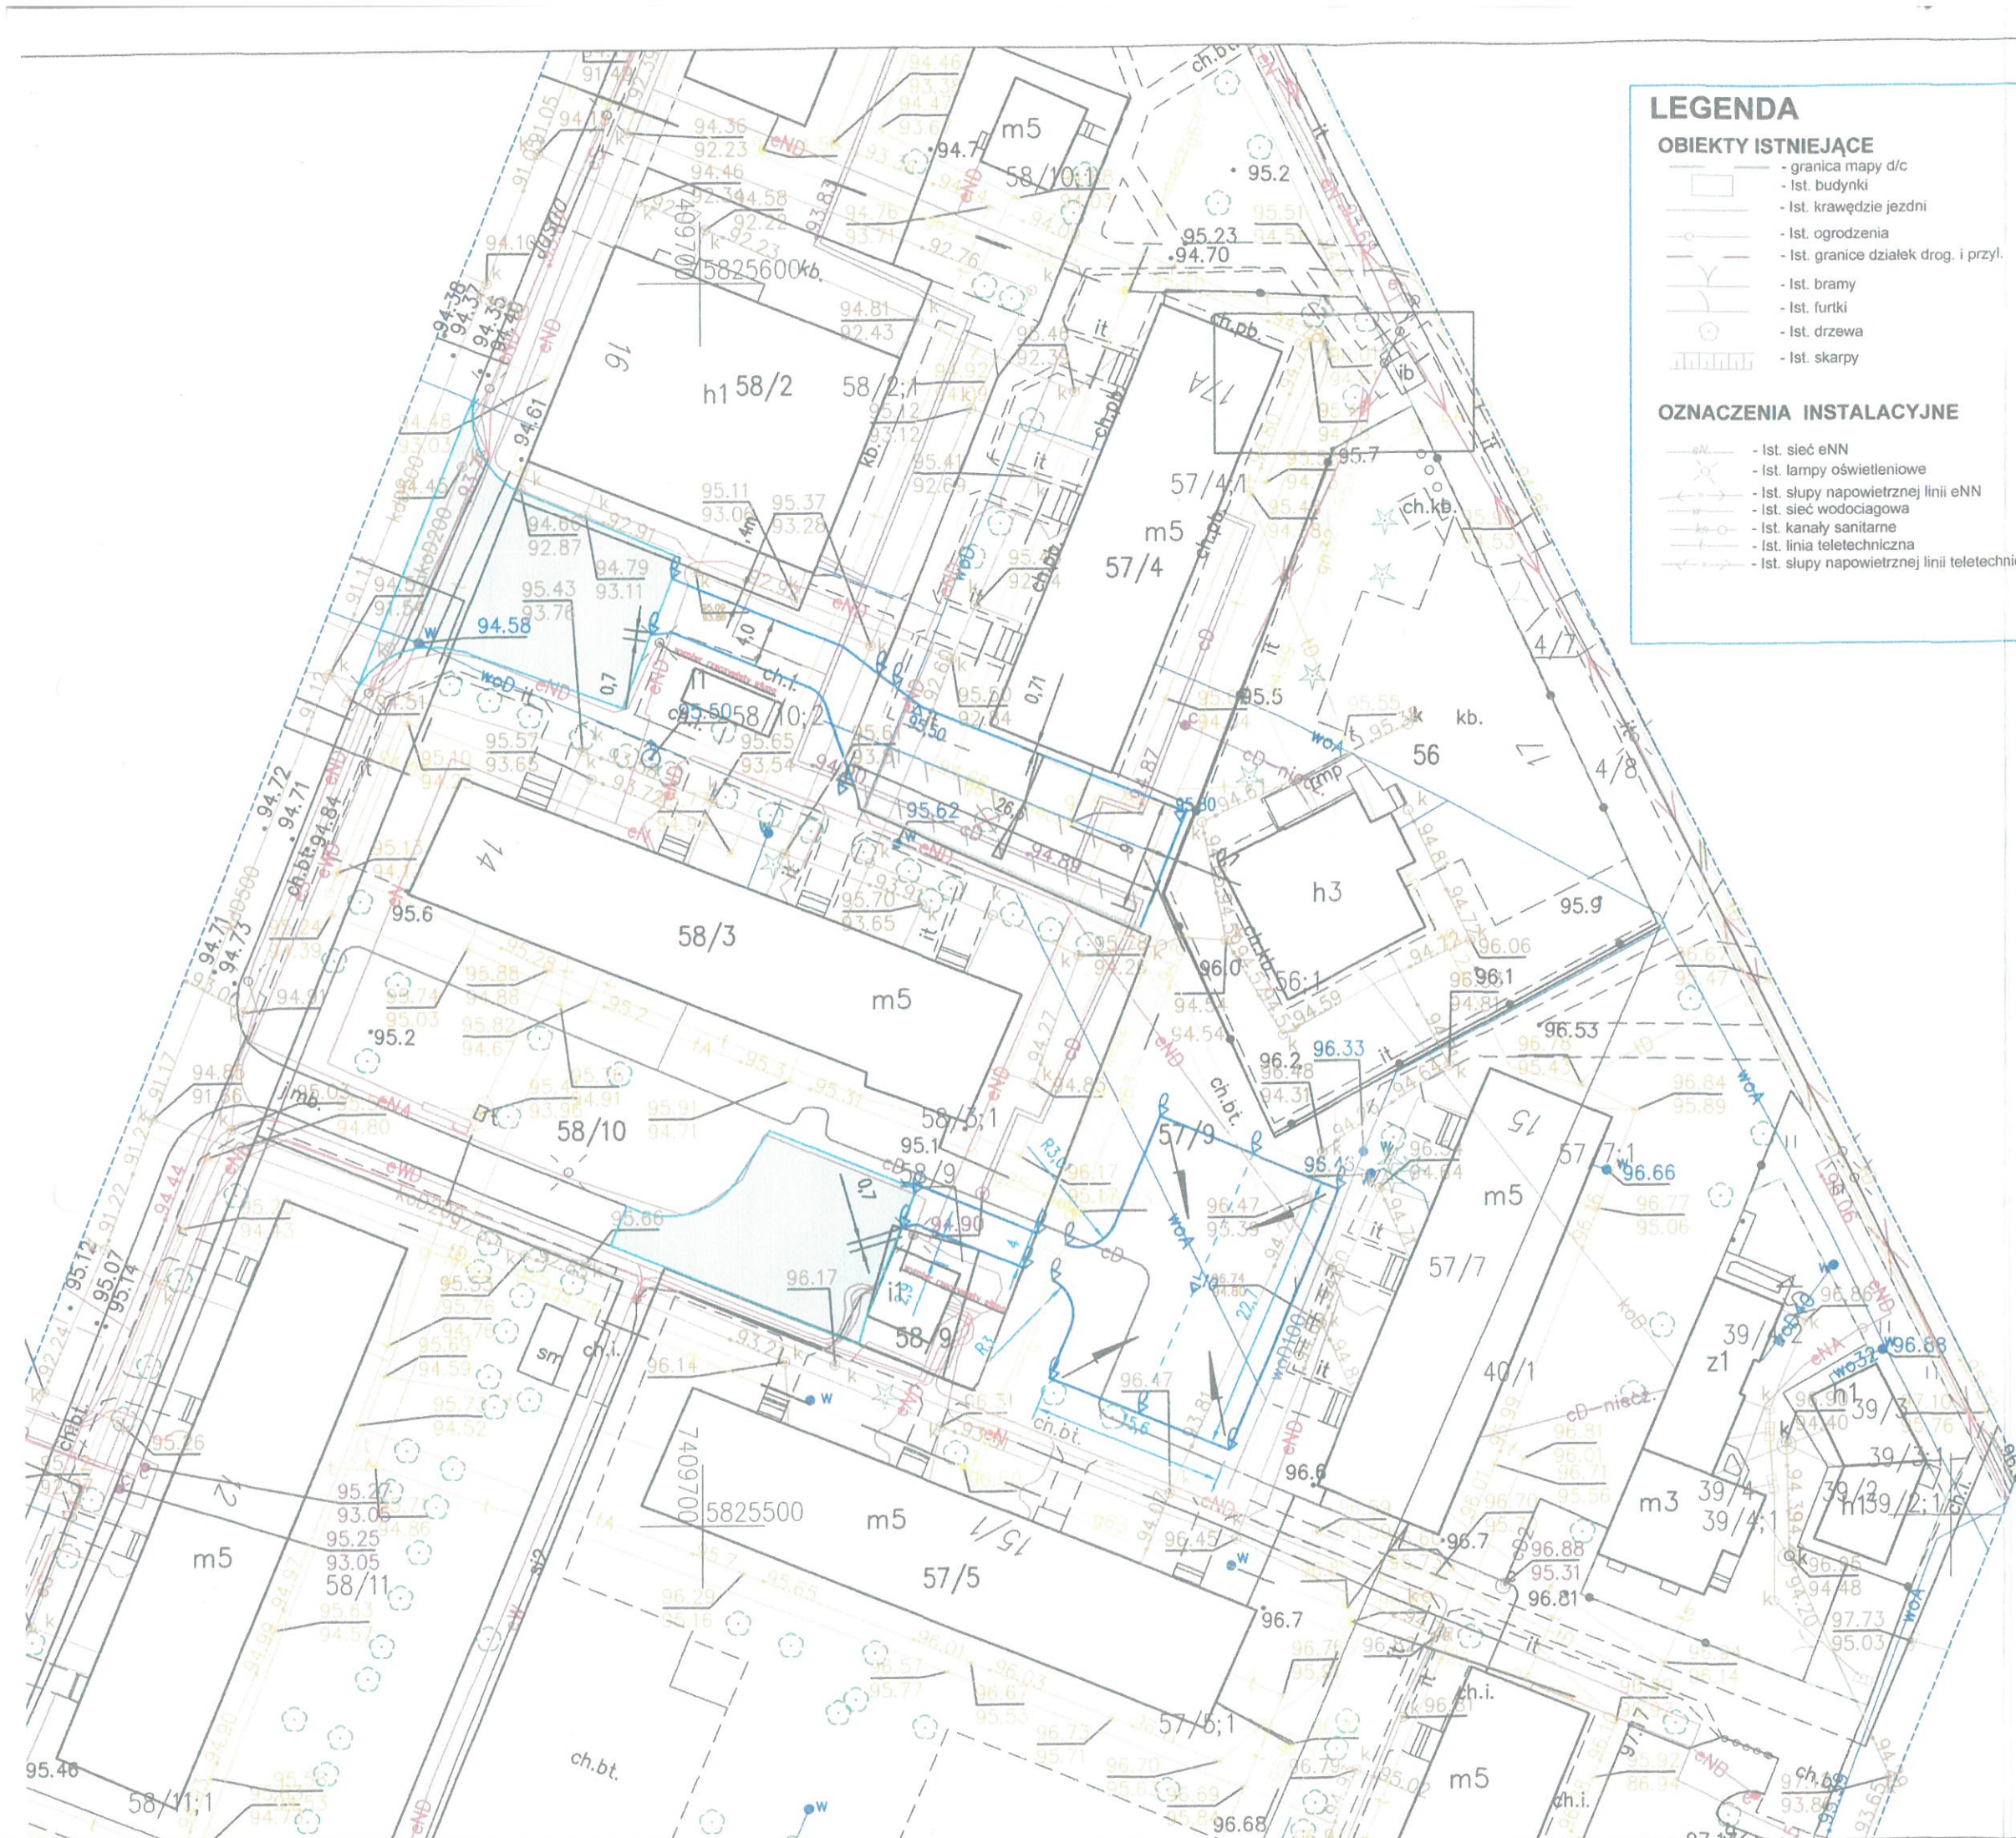

### LEGENDA

#### OBIEKTY ISTNIEJĄCE

- granica mapy d/c
- Ist. budynki
- Ist. krawędzie jezdni
- Ist. ogrodzenia
- Ist. granice działek drog. i przyl.
- Ist. bramy
- Ist. furtki
- Ist. drzewa
- Ist. skarpy

#### OZNACZENIA INSTALACYJNE

- Ist. sieć eNN
- Ist. lampy oświetleniowe
- Ist. słupy napowietrznej linii eNN
- Ist. sieć wodociągowa
- Ist. kanały sanitarne
- Ist. linia teletechniczna
- Ist. słupy napowietrznej linii teletechnicznej

### OBIEKTY PROJEKTOWANE

- Obszar do realizacji robót
- proj. utwardzenie terenu
- istn. nawierzchnia bitumiczna
- istn. nawierzchnia chodników
- ist. chodnik do przeniesienia
- rzędna istniejąca jako odniesienia




ENERGA-OPERATOR SA Oddział w Płocku  
ul. Wyszyńskiego 106, 09-500 Płock  
Mapa większa stanowi załącznik do  
uzgodnienia nr. 16.11.1014  
Płock, dnia 20.02.2024 r.

Usługi Projektowe Drogowe F. Rytwiński				
OBIEKT	Utwardzenie terenu na osiedlu Jasna w Płocku			
ZAMAWIAJĄCY	Wspólnota Mieszkaniowa w Płocku ul. Jasna			
NAZWA RYSUNKU	Plan sytuacyjny			
OPRACOWAŁ	NAZWISKO	NR UPR.	SPECJALNOŚĆ	PODPIS
PROJEKTOWAŁ	Franciszek Rytwiński	148/88	drogi	
SPRAWDZIŁ				
				2024.01
				NR RYS.
				1







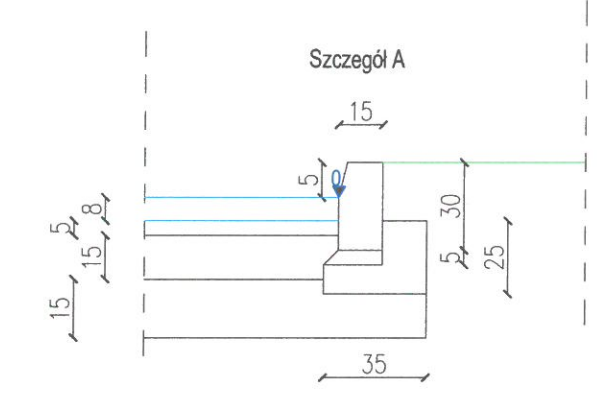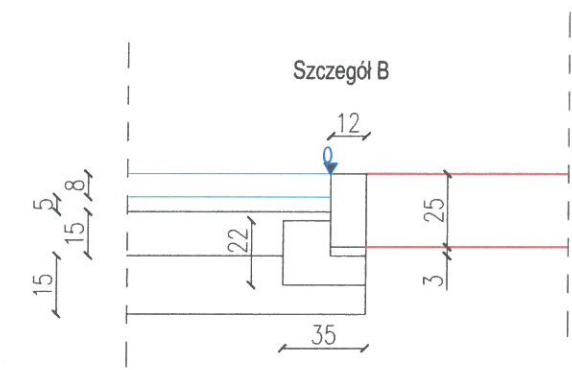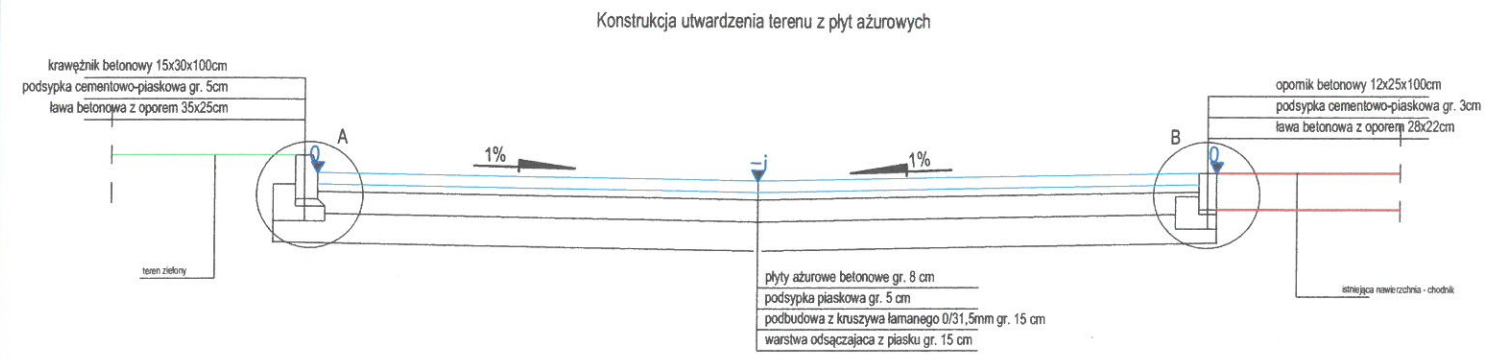

Usługi Projektowe Drogowe F. Rytwiński					
OBIEKT		Utwardzenie terenu na osiedlu Jasna w Płocku			
ZAMAWIAJĄCY		Wspólnota Mieszkaniowa w Płocku ul. Jasna			BRANŻA drog.
NAZWA RYSUNKU		Przekroje normalne			SKALA 1:50; 1:25
	NAZWISKO	NR UPR.	SPECJALNOŚĆ	PODPIS	DATA
OPRACOWAŁ					2024.01
PROJEKTOWAŁ	Franciszek Rytwiński	148/88	drogi		NR RYS. 2
SPRAWDZIŁ					