

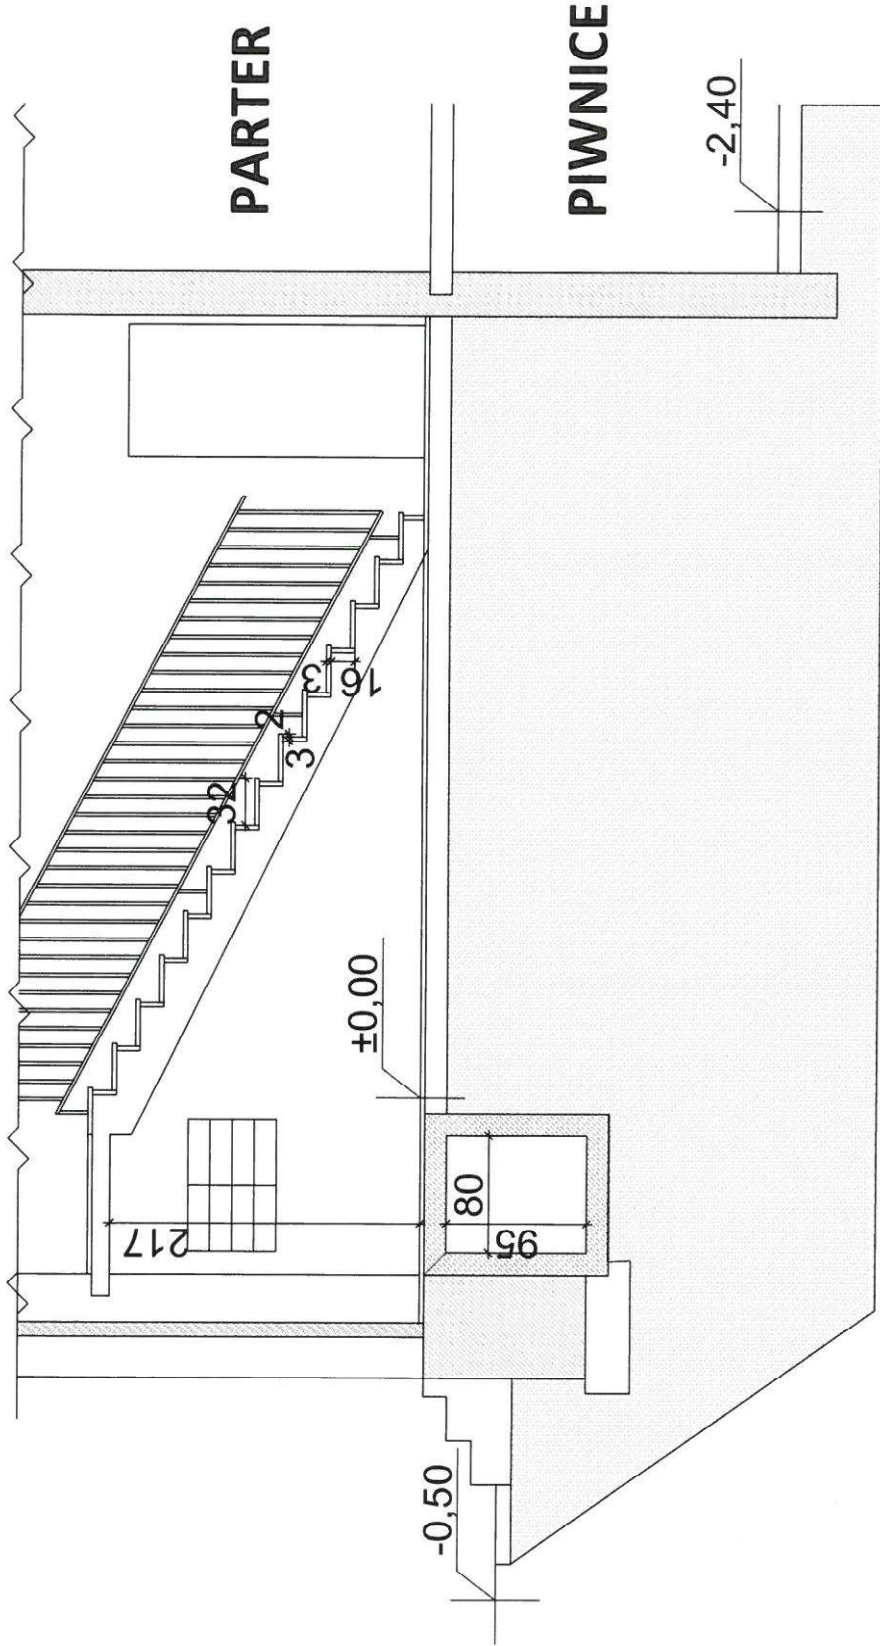


# PRZEKRÓJ B-B

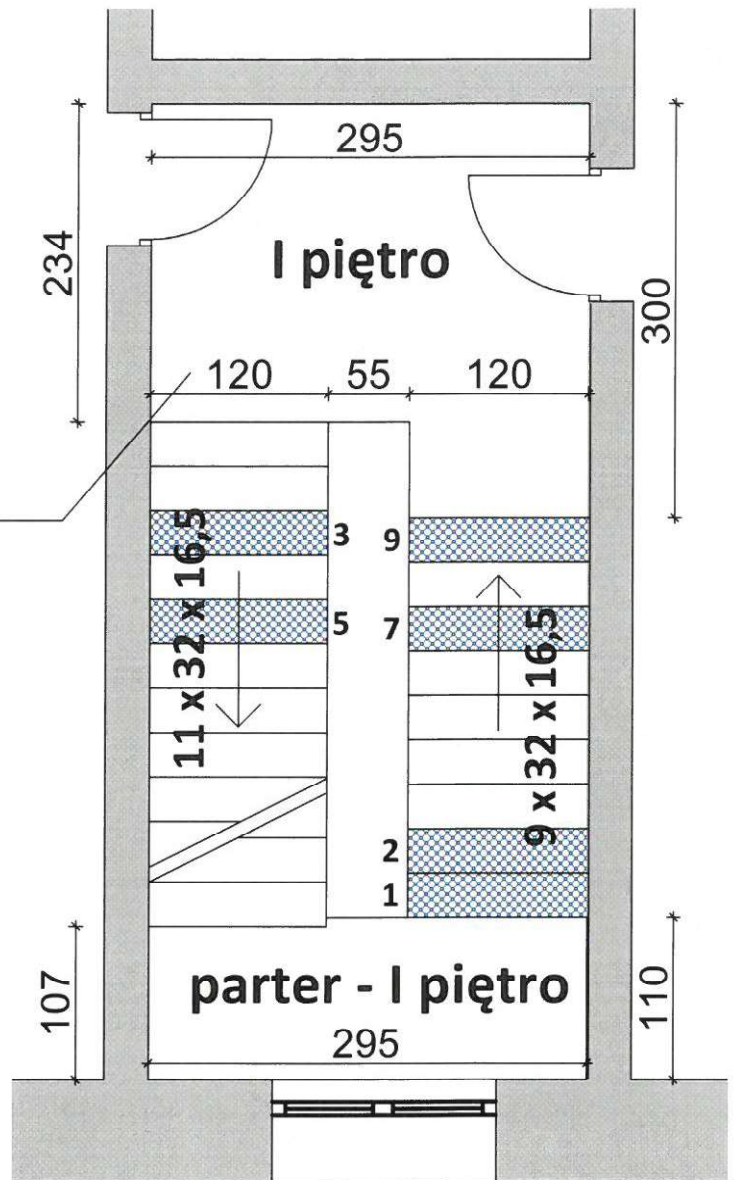

inwestycja	Wykonanie wejścia do kanału		
adres	Płock, ul. 1 Maja 4		
rysunek	Przekrój B-B -Klatka schodowa nr 1		
skala	nr rysunku	A-3	
opracował	data		podpis
mgr inż. Artur Wiśniewski	18.04.2023		

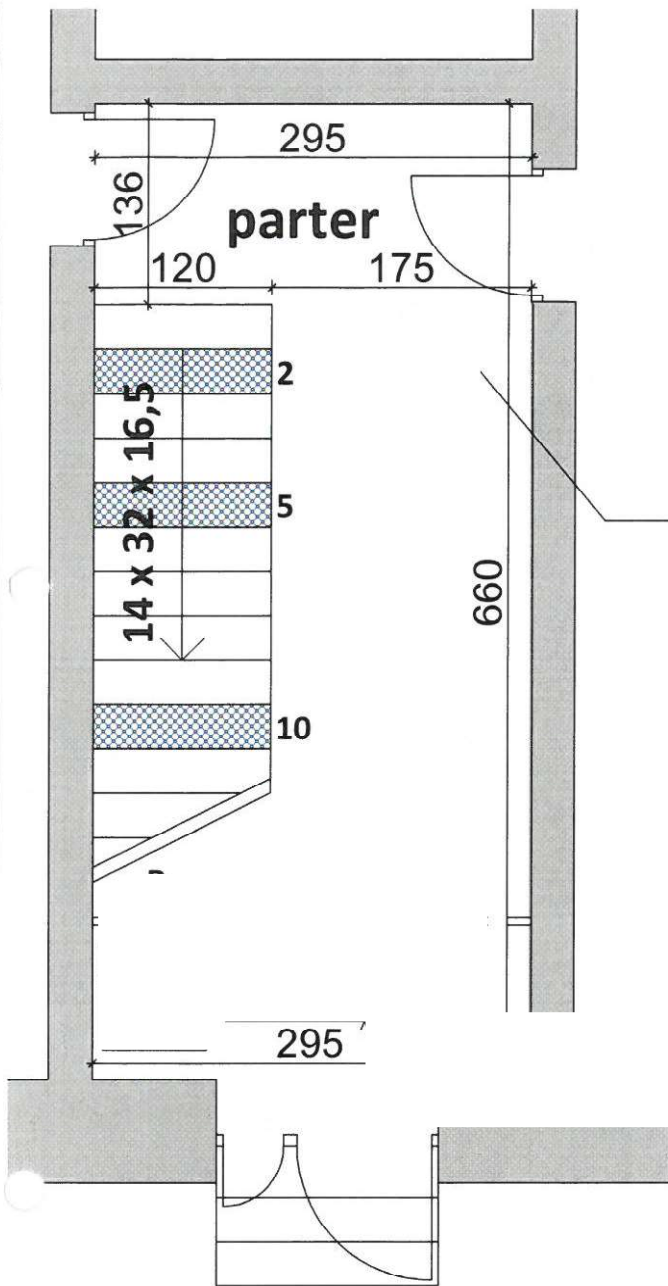

**LEGENDA:**





**Stopnica uszkodzona**

**Uwaga:**

**Umieszczenie wejścia do kanału  
dokonać po wstępnym przewierceniu  
kontrolnym w trakcie prowadzenia prac**

inwestycja	Naprawa stopni schodowych		
adres	Płock, ul. 1 Maja 4		
rysunek	Klatka schodowa nr 1 - parter i I piętro		
skala	1:50	nr rysunku	A-4
opracował		data	podpis
mgr inż Artur Wiśniewski		18.04.2023	

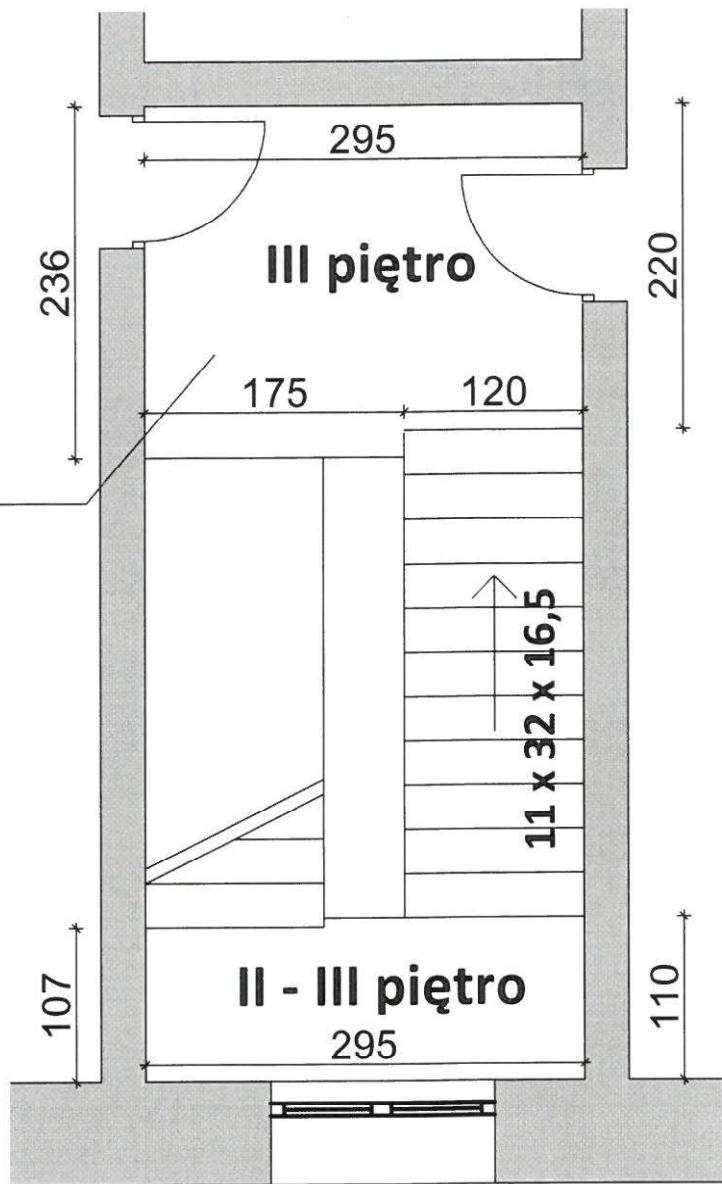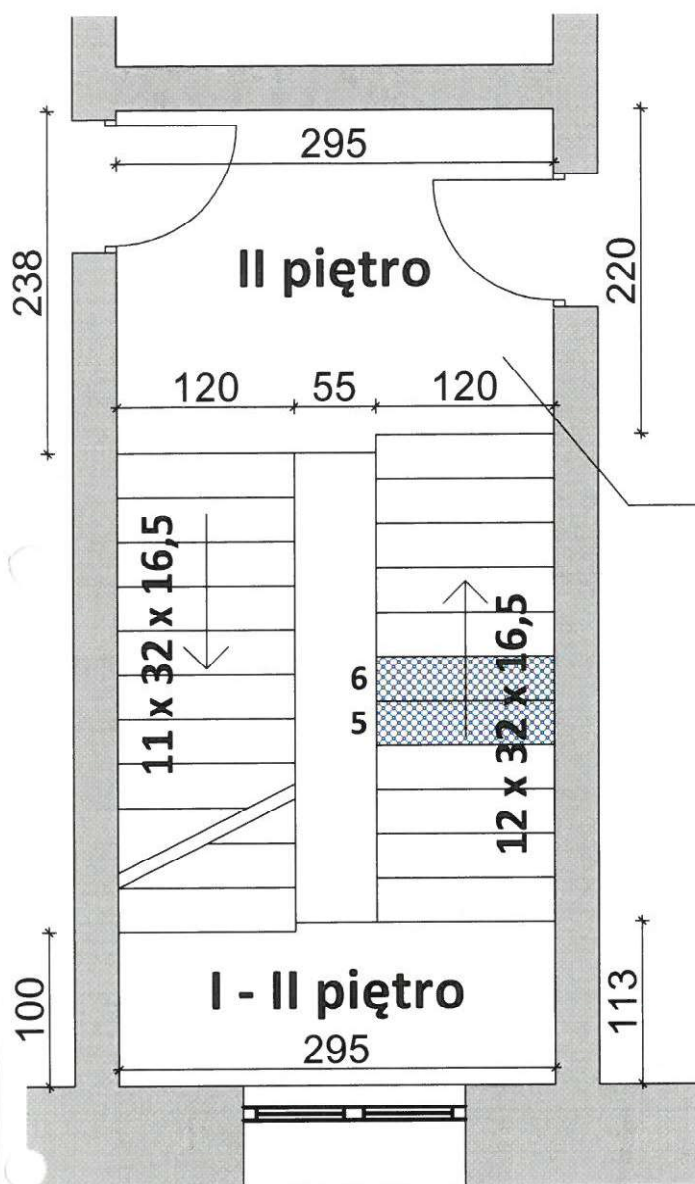



**LEGENDA:**



**Stopnica uszkodzona**

inwestycja	Naprawa stopni schodowych		
adres	Płock, ul. 1 Maja 4		
rysunek	Klatka schodowa nr 1 - II i III piętro		
skala	1:50	nr rysunku	A-5
opracował	data		podpis
mgr inż Artur Wiśniewski	18.04.2023		

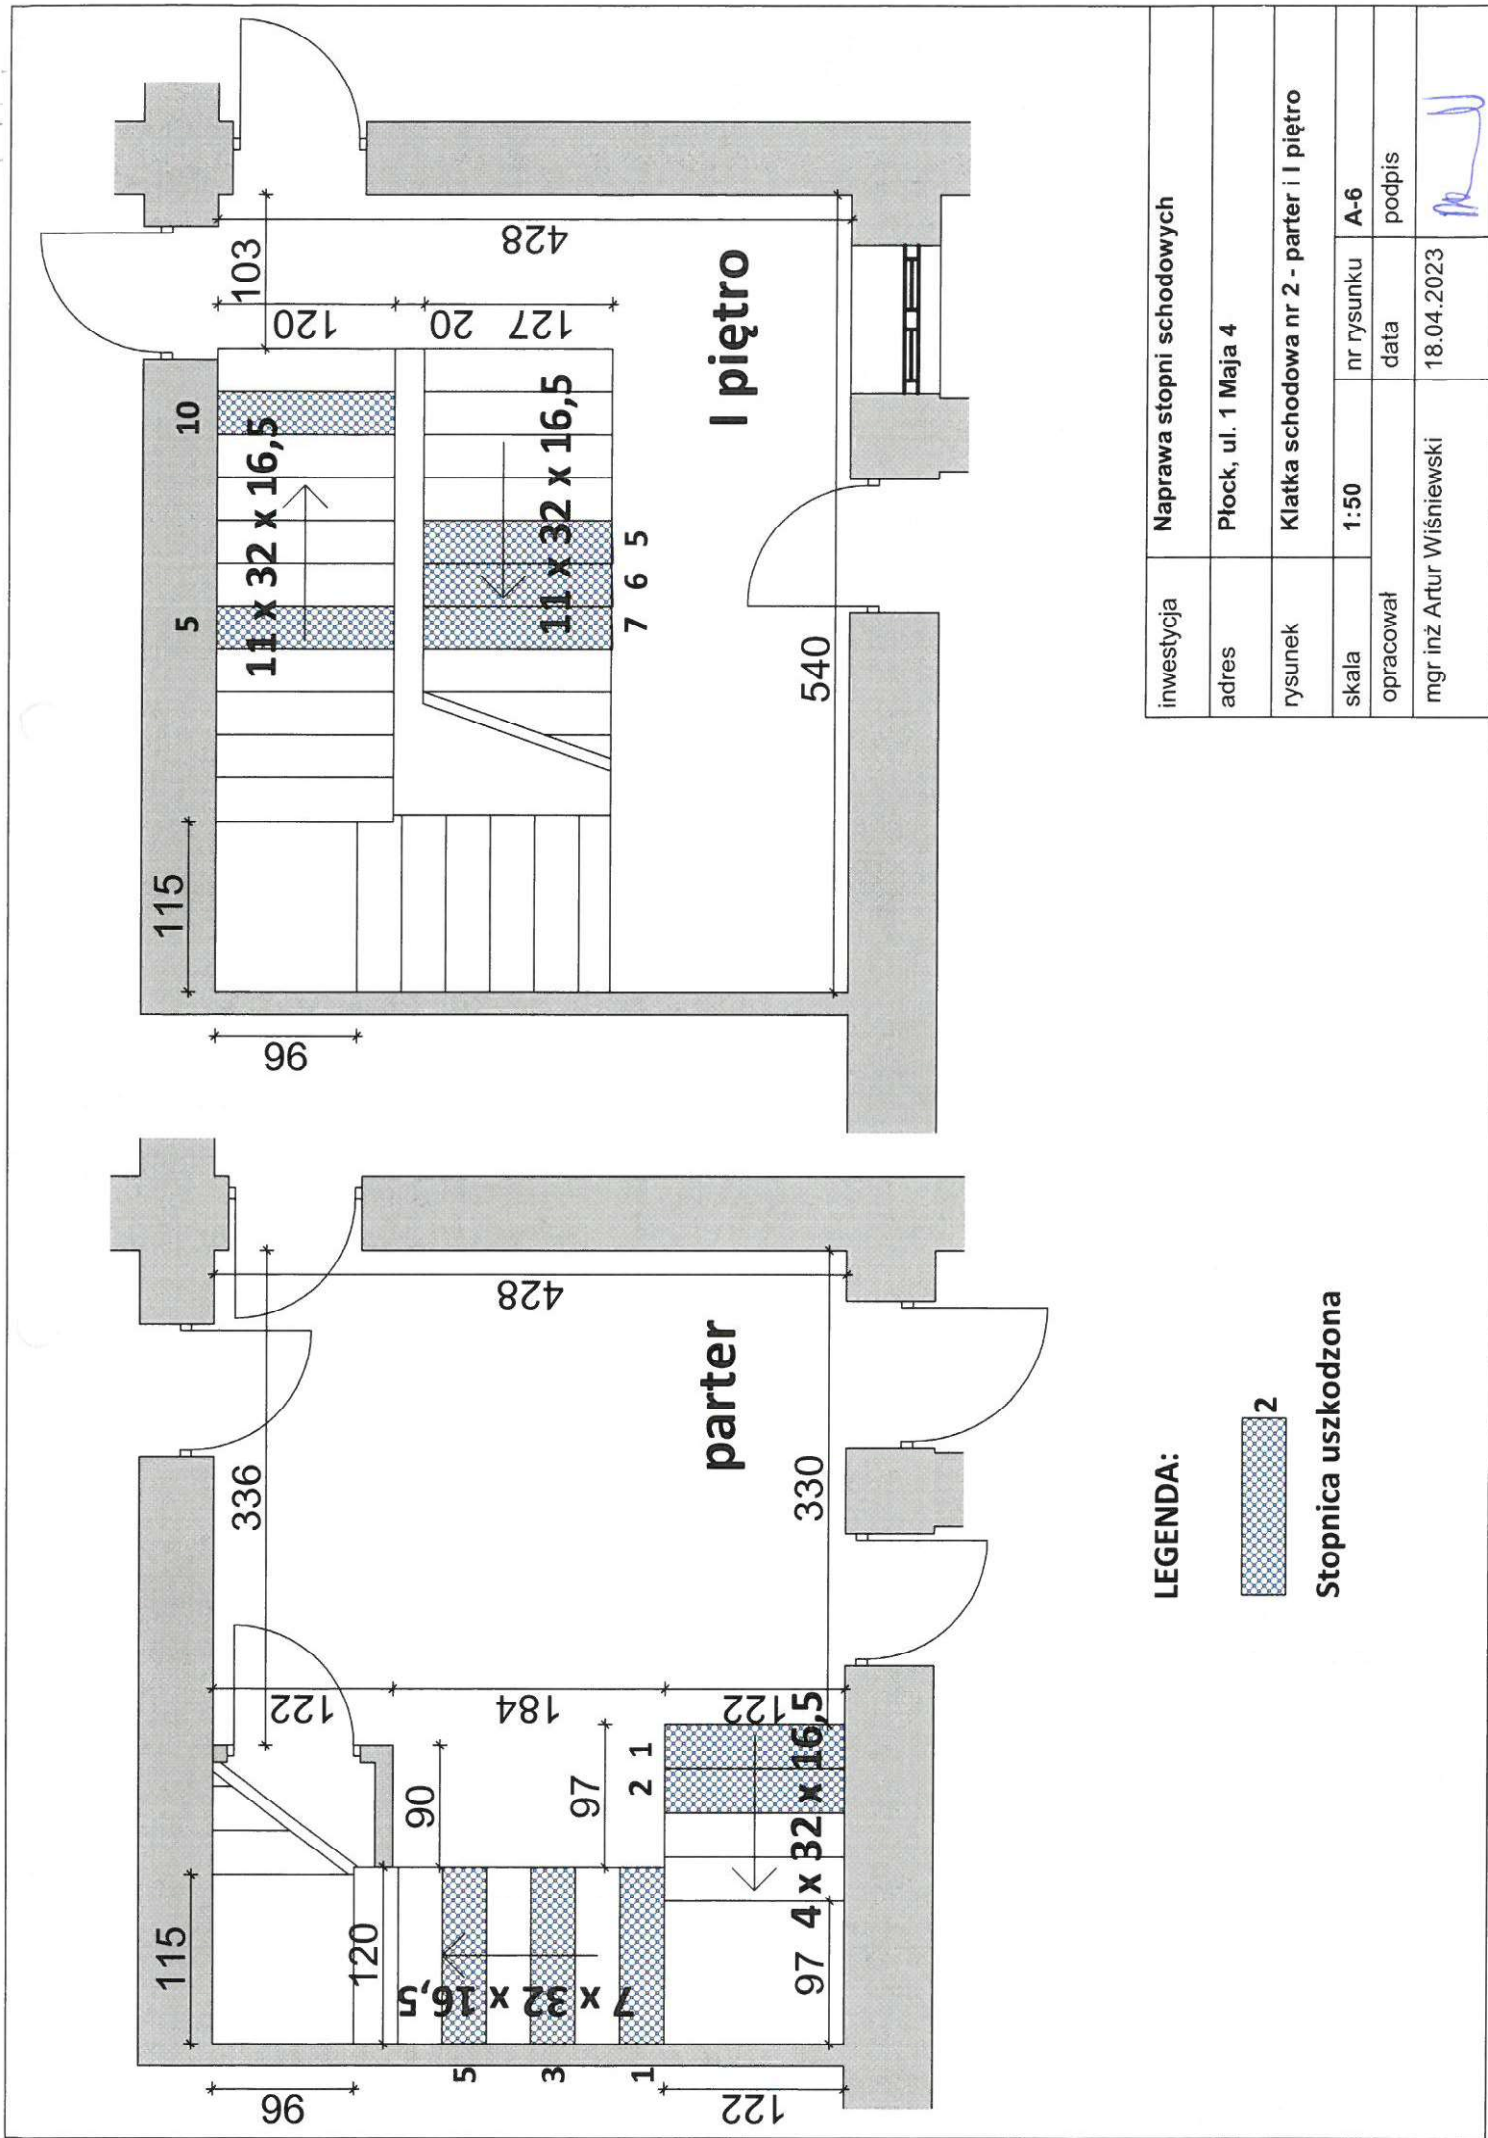

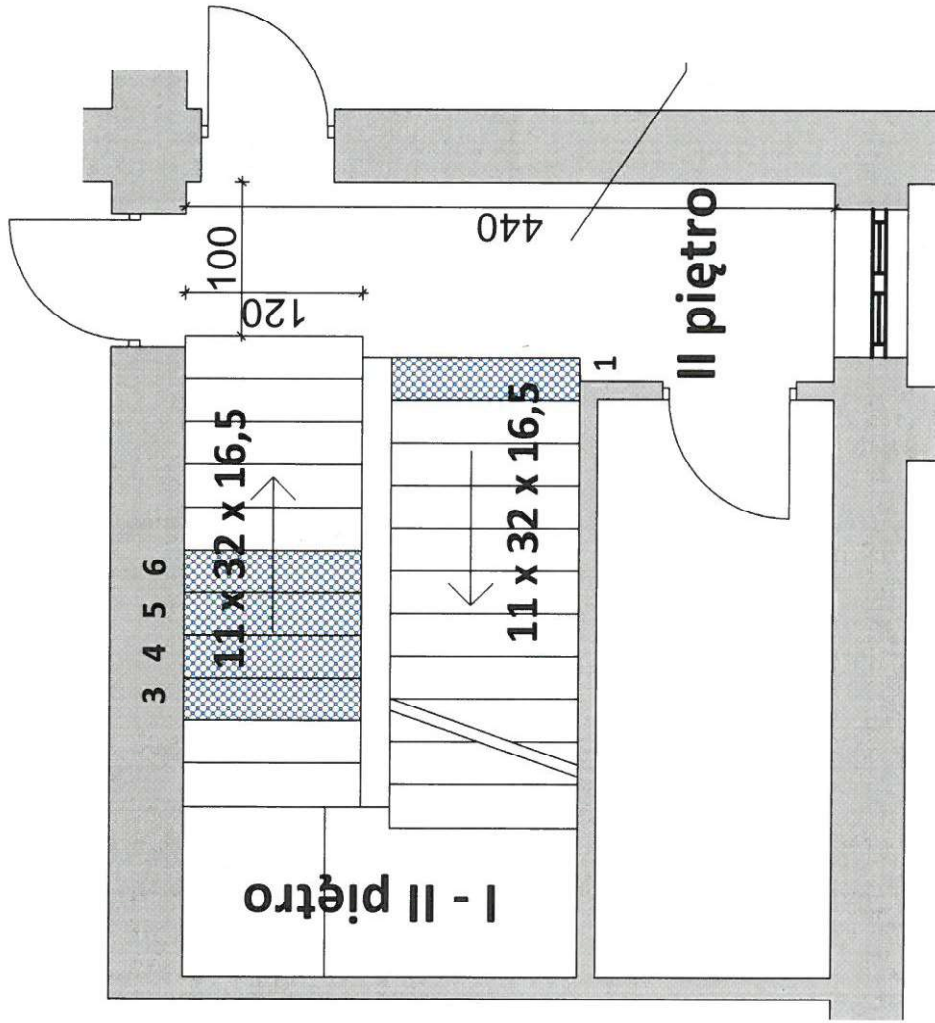


LEGENDA:



Stopnica uszkodzona

inwestycja	Naprawa stopni schodowych		
adres	Płock, ul. 1 Maja 4		
rysunek	Klatka schodowa nr 2 - II piętro		
skala	1:50	nr rysunku	A-7
opracował			data
mgr inż Artur Wiśniewski			18.04.2023
			podpis


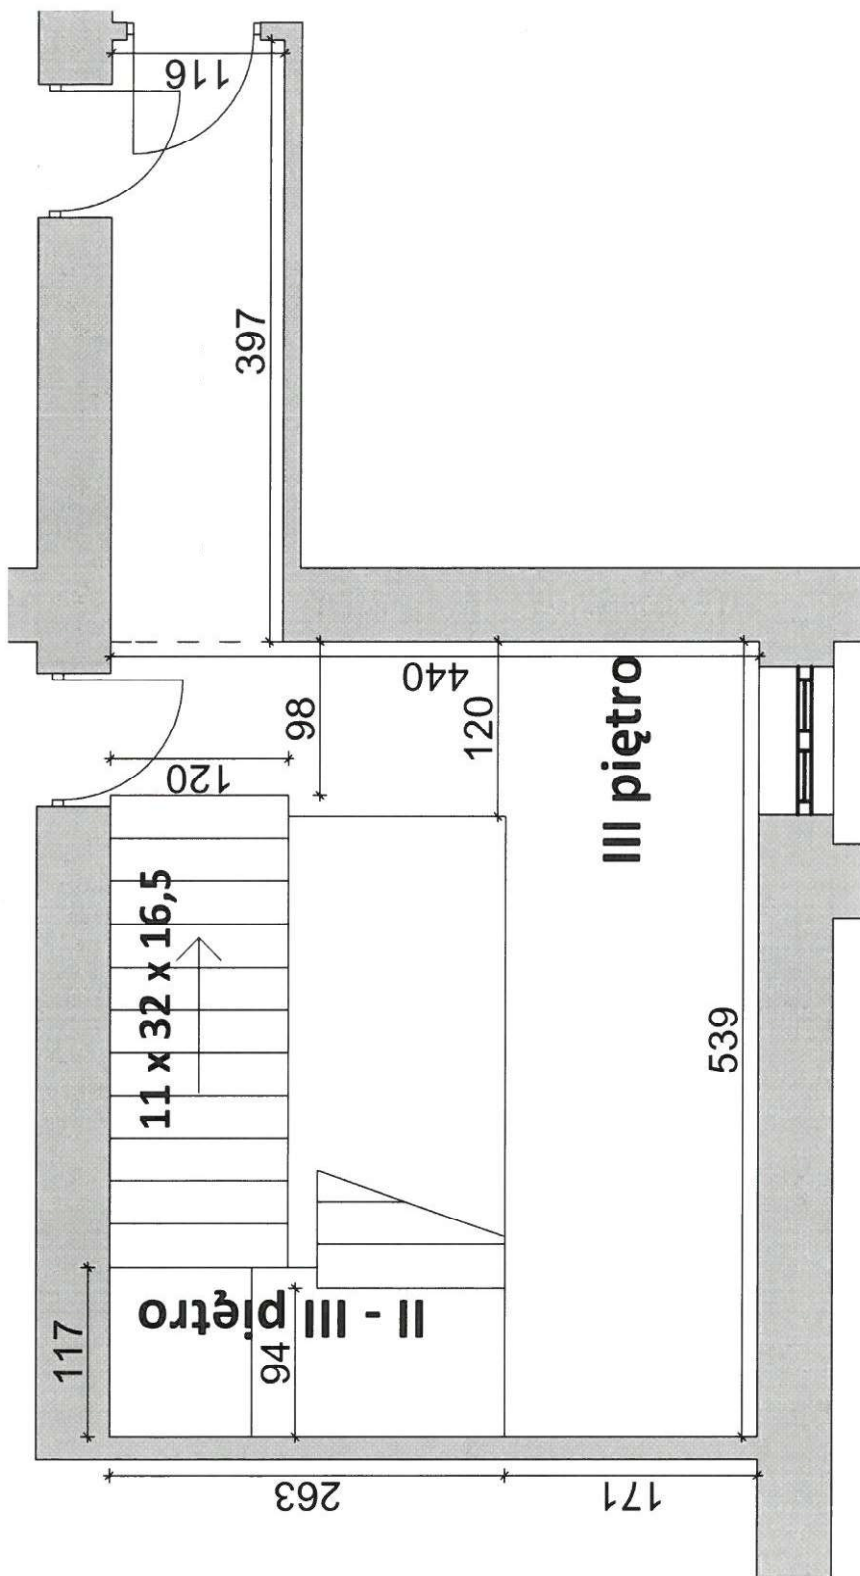


LEGENDA:



Stopnica uszkodzona

inwestycja	Naprawa stopni schodowych		
adres	Płock, ul. 1 Maja 4		
rysunek	Klatka schodowa nr 2 - III piętro		
skala	nr rysunku	A-8	
opracował	data		podpis
mgr inż Artur Wiśniewski	18.04.2023		

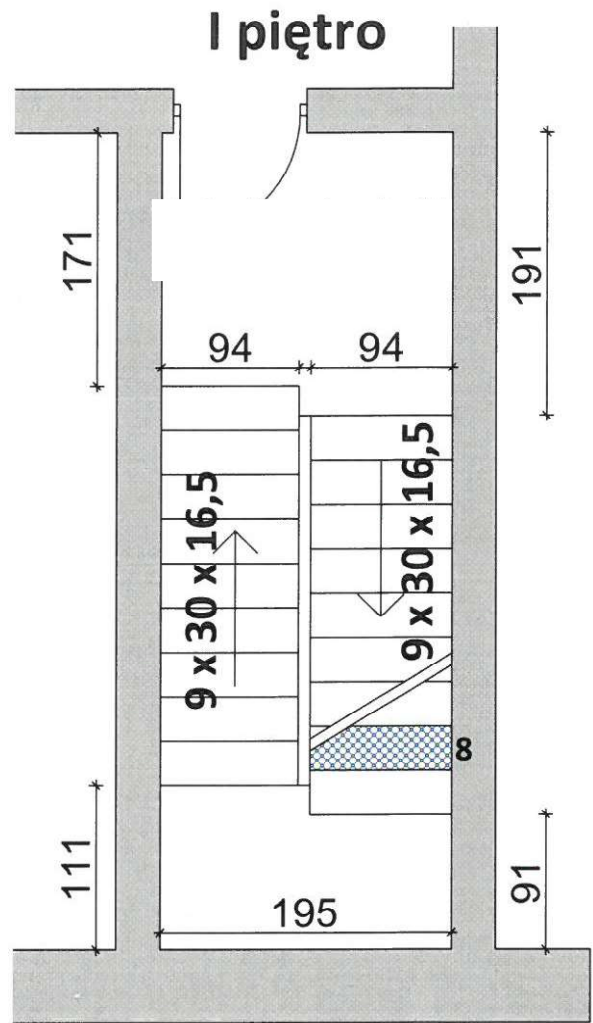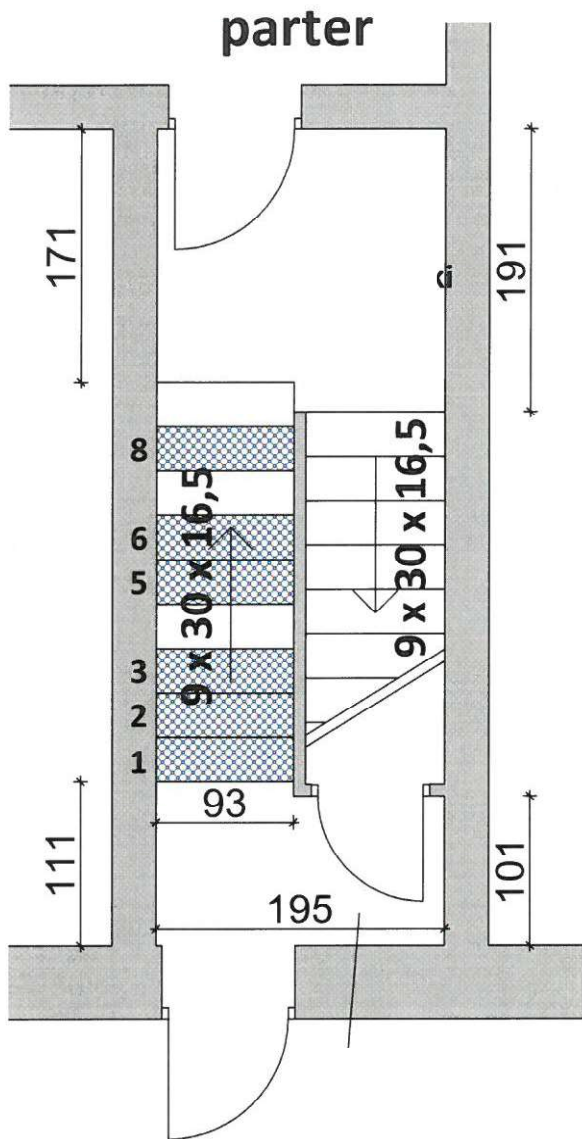


**parter - I piętro**

**LEGENDA:**




**Stopnica uszkodzona**

inwestycja	Naprawa stopni schodowych		
adres	Płock, ul. 1 Maja 4		
rysunek	Klatka schodowa nr 3 - parter i I piętro		
skala	1:50	nr rysunku	A-9
opracował		data	podpis
mgr inż Artur Wiśniewski		18.04.2023	

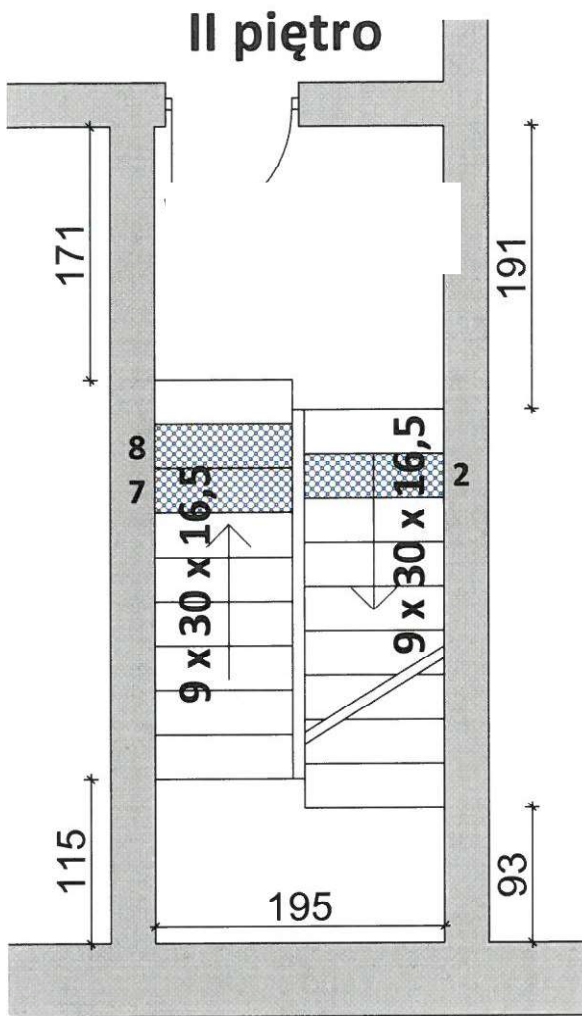

**I - II piętro**

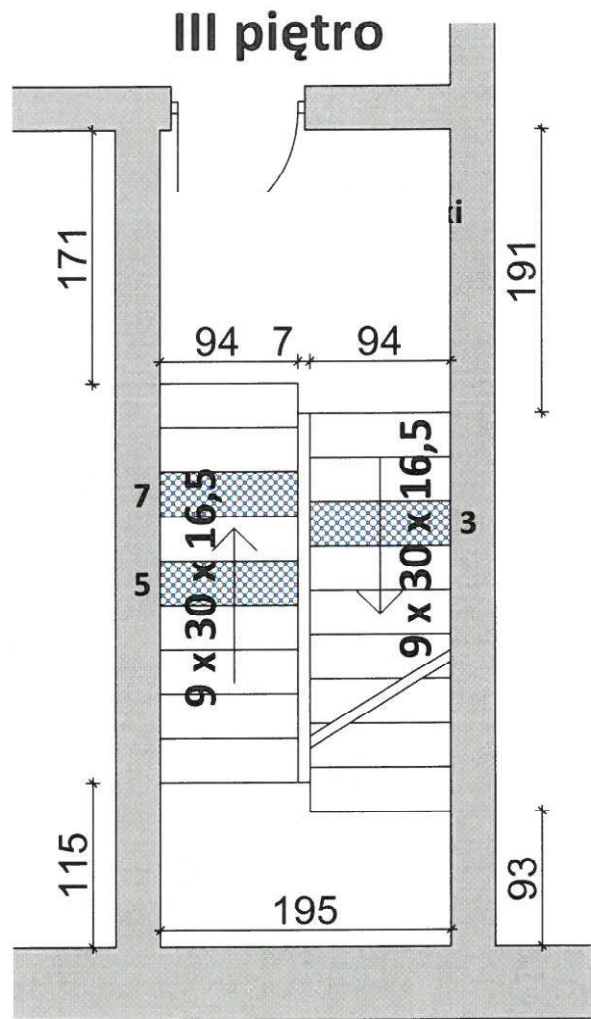

**II - III piętro**

**LEGENDA:**




**Stopnica uszkodzona**

2

inwestycja	Naprawa stopni schodowych		
adres	Płock, ul. 1 Maja 4		
rysunek	Klatka schodowa nr 3 - II i III piętro		
skala	1:50	nr rysunku	A-10
opracował		data	podpis
mgr inż Artur Wiśniewski		18.04.2023	



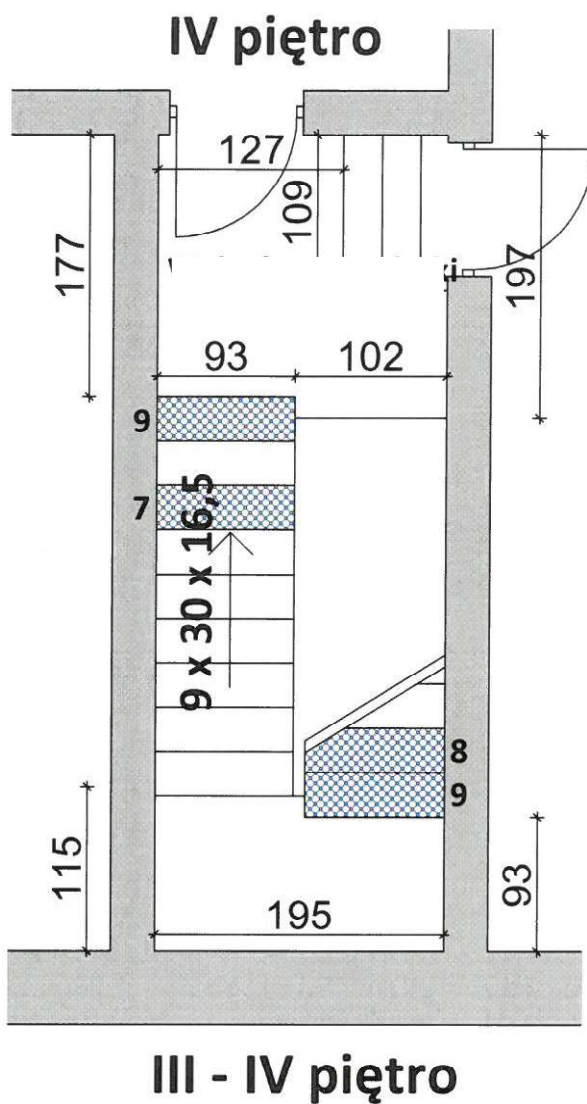

**LEGENDA:**



**Stopnica uszkodzona**

inwestycja	Naprawa stopni schodowych		
adres	Płock, ul. 1 Maja 4		
rysunek	Klatka schodowa nr 3 - IV piętro		
skala	1:50	nr rysunku	A-11
opracował		data	podpis
mgr inż Artur Wiśniewski		18.04.2023	