




USZCZELNIENIE KRAWĘDZI BALKONÓW

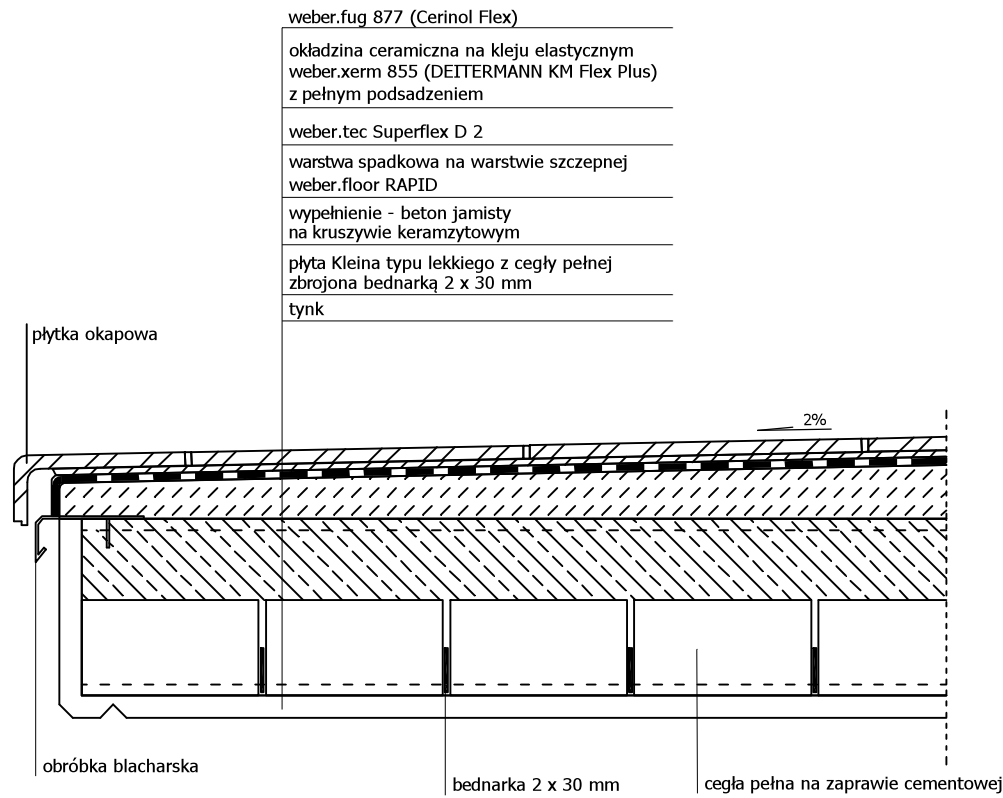


USZCZELNIENIE W STREFIE DRZWI

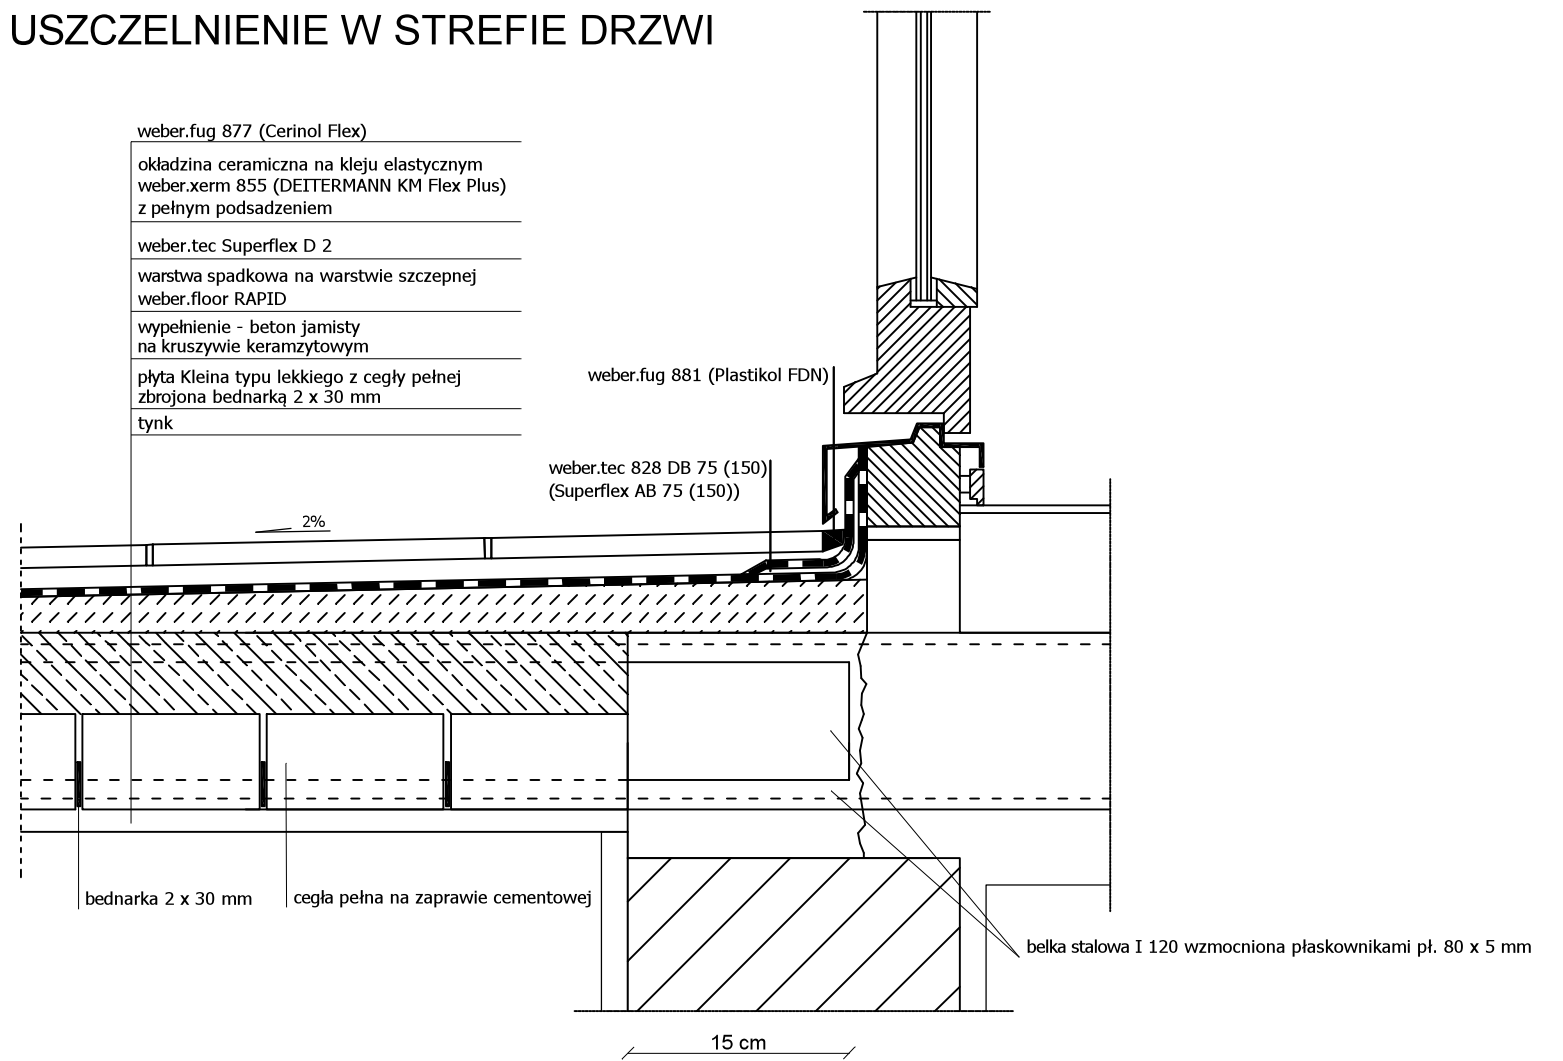

USZCZELNIENIE PRZY ŚCIANIE

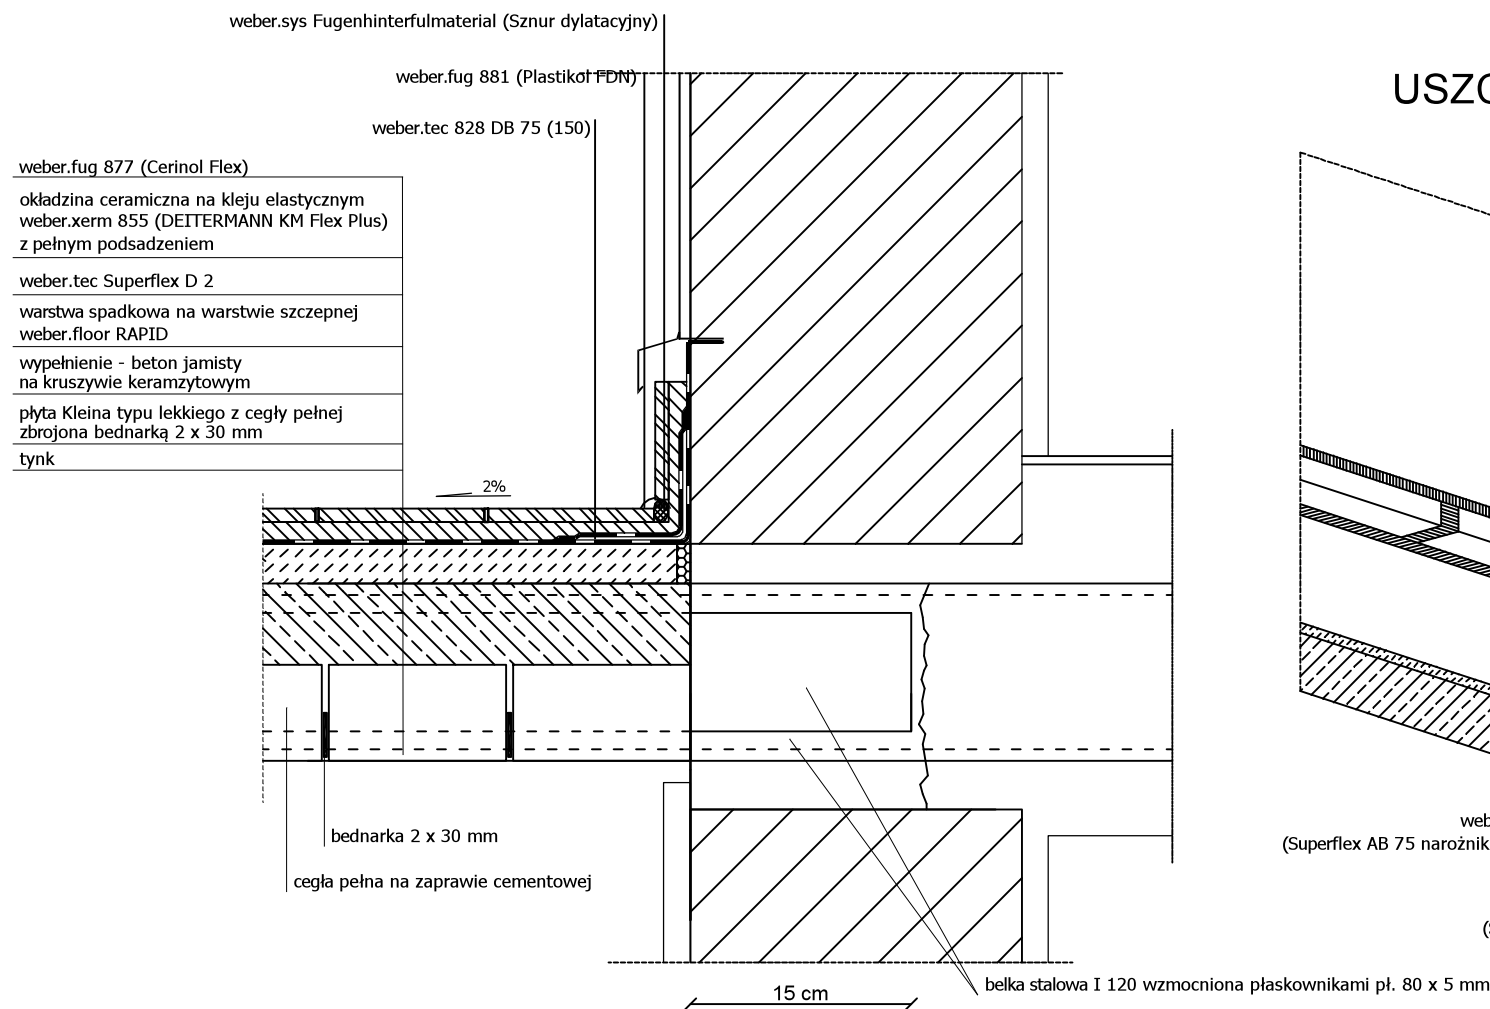

USZCZELNIENIE STYKU PŁYTY ZE ŚCIANĄ

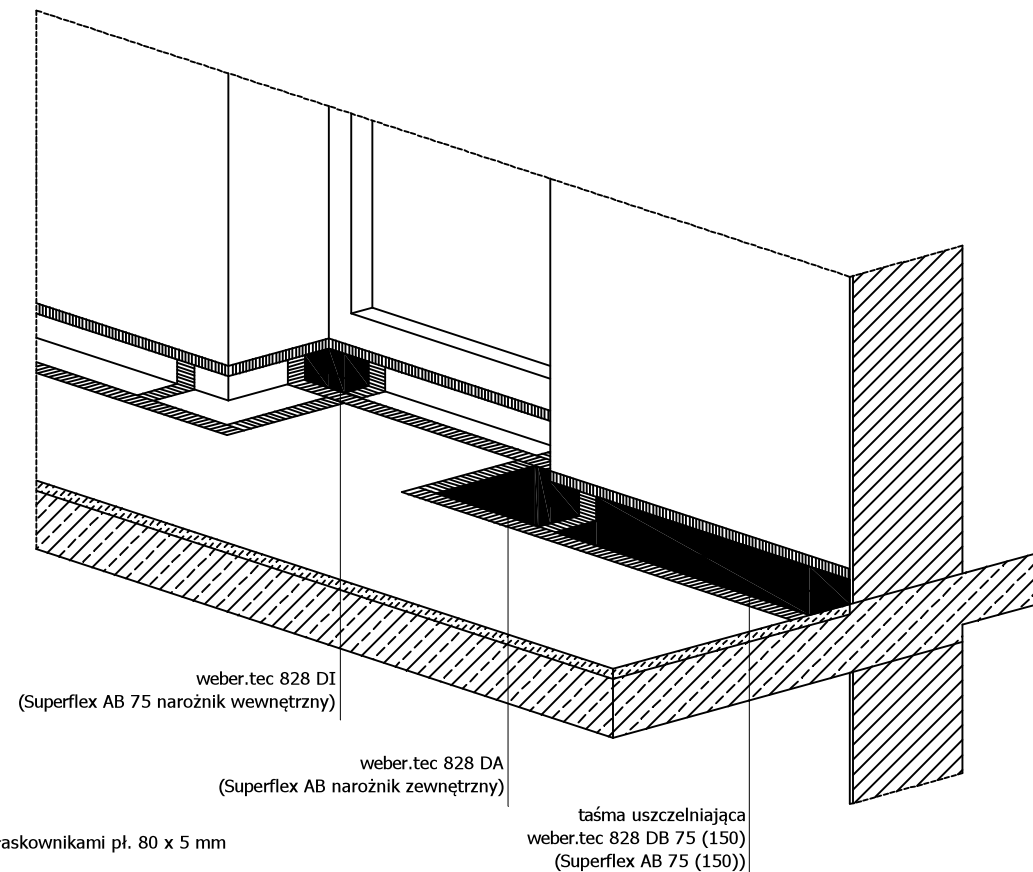

WSZELKIE PRAWA DO NINIEJSZEGO OPRACOWANIA SĄ ZASTRZEŻONE KOPIOWANIE, ROZPOWSZECHNIANIE I UDOSTĘPNIANIE OSOBOM TRZECIM PROJEKTU LUB JEGO CZĘŚCI BEZ ZGODY AUTORÓW JEST ZABRONIONE			
INWESTYCJA: EKSPERTYZA TECHNICZNA BUDYNKU MIESZKALNEGO - WIELORODZINNEGO PRZY UL. KOLEGIALNEJ 37 W PŁOCKU			
INWESTOR: WSPÓLNOTA MIESZKANIOWA UL. KOLEGIALNA 37, 09-400 PŁOCK			
JEDNOSTKA PROJEKTOWA: BIURO REALIZACJI INWESTYCJI AWANGARDA 05-504 PRACE DUŻE UL. UROCZA 9			
ETAP OPRACOWANIA: EKSPERTYZA TECHNICZNA			
BRANŻA: KONSTRUKCJA			
FUNKCJA:	IMIĘ I NAZWISKO:	NR UPR.	PODPIS:
PROJEKTOWAŁ:	MGR INŻ. WOJCIECH WŁODARCZYK	MAZ/0027/P00K/11	
TREŚĆ RYSUNKU:	NAPRAWA I WZMOCNIENIE BALKONÓW WARSTWY POSADZKOWE BALKONÓW		SKALA:
DATA OPRACOWANIA: 15-04-2019			
BRANŻA:	NUMER RYSUNKU: K 2		