



PŁOCK

Płock, 11.05.2021

WRM-VI.670.87.2021.AMi

DEMI

Anna Detmer - Wiśniewska

■■■■■■■■■■
■■■■■■■■■■

W odpowiedzi na wniosek z dnia 5 maja 2021 r., w sprawie zaopiniowania zamierzenia polegającego na budowie altany śmietnikowej dla wspólnot mieszkaniowych budynków przy ul. Bielskiej 26 i ul. Obrońców Westerplatte 5/1 w Płocku, na działce o nr ewid. gruntów 147/36 informuję, że Zespół ds. Estetyki Miasta zaopiniował w/w zamierzenie **pozytywnie** w zakresie budowy we wskazanej lokalizacji altany śmietnikowej utrzymanej w kolorystyce grafitu, o wymiarach 4,5 na 4,5 m i konstrukcji stalowej, pokrytej panelami z blachy trapezowej TR 6 lub TR 8 na ścianach oraz blachą trapezową T 35 na dachu, z zabezpieczeniem przestrzeni pod połacią dachu siatką w kolorystyce altany, pod następującymi warunkami:

- należy zastosować poziomy układ paneli z blachy na ścianach;
- należy utrzymać jednolitą kolorystykę grafitu dla obudowy i elementów konstrukcyjnych altany;
- na przedpolu altany należy wykonać utwardzenie terenu z betonowych kostek prostokątnych, o wymiarach 10 x 20 cm, w kolorze szarym.

Jednocześnie informuję, że powyższa opinia nie zwalnia od obowiązku uzyskania prawa do dysponowania terenem oraz innych pozwoleń wymaganych przepisami szczególnymi, w tym prawa budowlanego.

Załączniki stanowiący integralną część opinii:


1. Rys. nr 1 pt.: „Plan sytuacyjny”, lokalizacja Płock, ul. Bielska/ Obr. Westerplatte, dz. o nr ewid. 147/36 (opracował mgr inż. Artur Wiśniewski);
2. Rys. nr 2 pt.: „Rzut altany”, lokalizacja Płock, ul. Bielska/ Obr. Westerplatte, dz. o nr ewid. 147/36 (opracował: mgr inż. Artur Wiśniewski);
3. Rys. nr 9 pt.: „Rzut elewacji 1”, lokalizacja Płock, ul. Bielska/ Obr. Westerplatte, dz. o nr ewid. 147/36 (opracował: mgr inż. Artur Wiśniewski);
4. Rys. nr 10 pt.: „Rzut elewacji 2”, lokalizacja Płock, ul. Bielska/ Obr. Westerplatte, dz. o nr ewid. 147/36 (opracował: mgr inż. Artur Wiśniewski);


Otrzymują:

1. adresat
2. WRM-VI -a/a

KIEROWNIK
Referatu Rozwój i Estetyzacji Miasta
Michał Balski

KOPIA MAPY ZASADNICZEJ SKALA 1:500

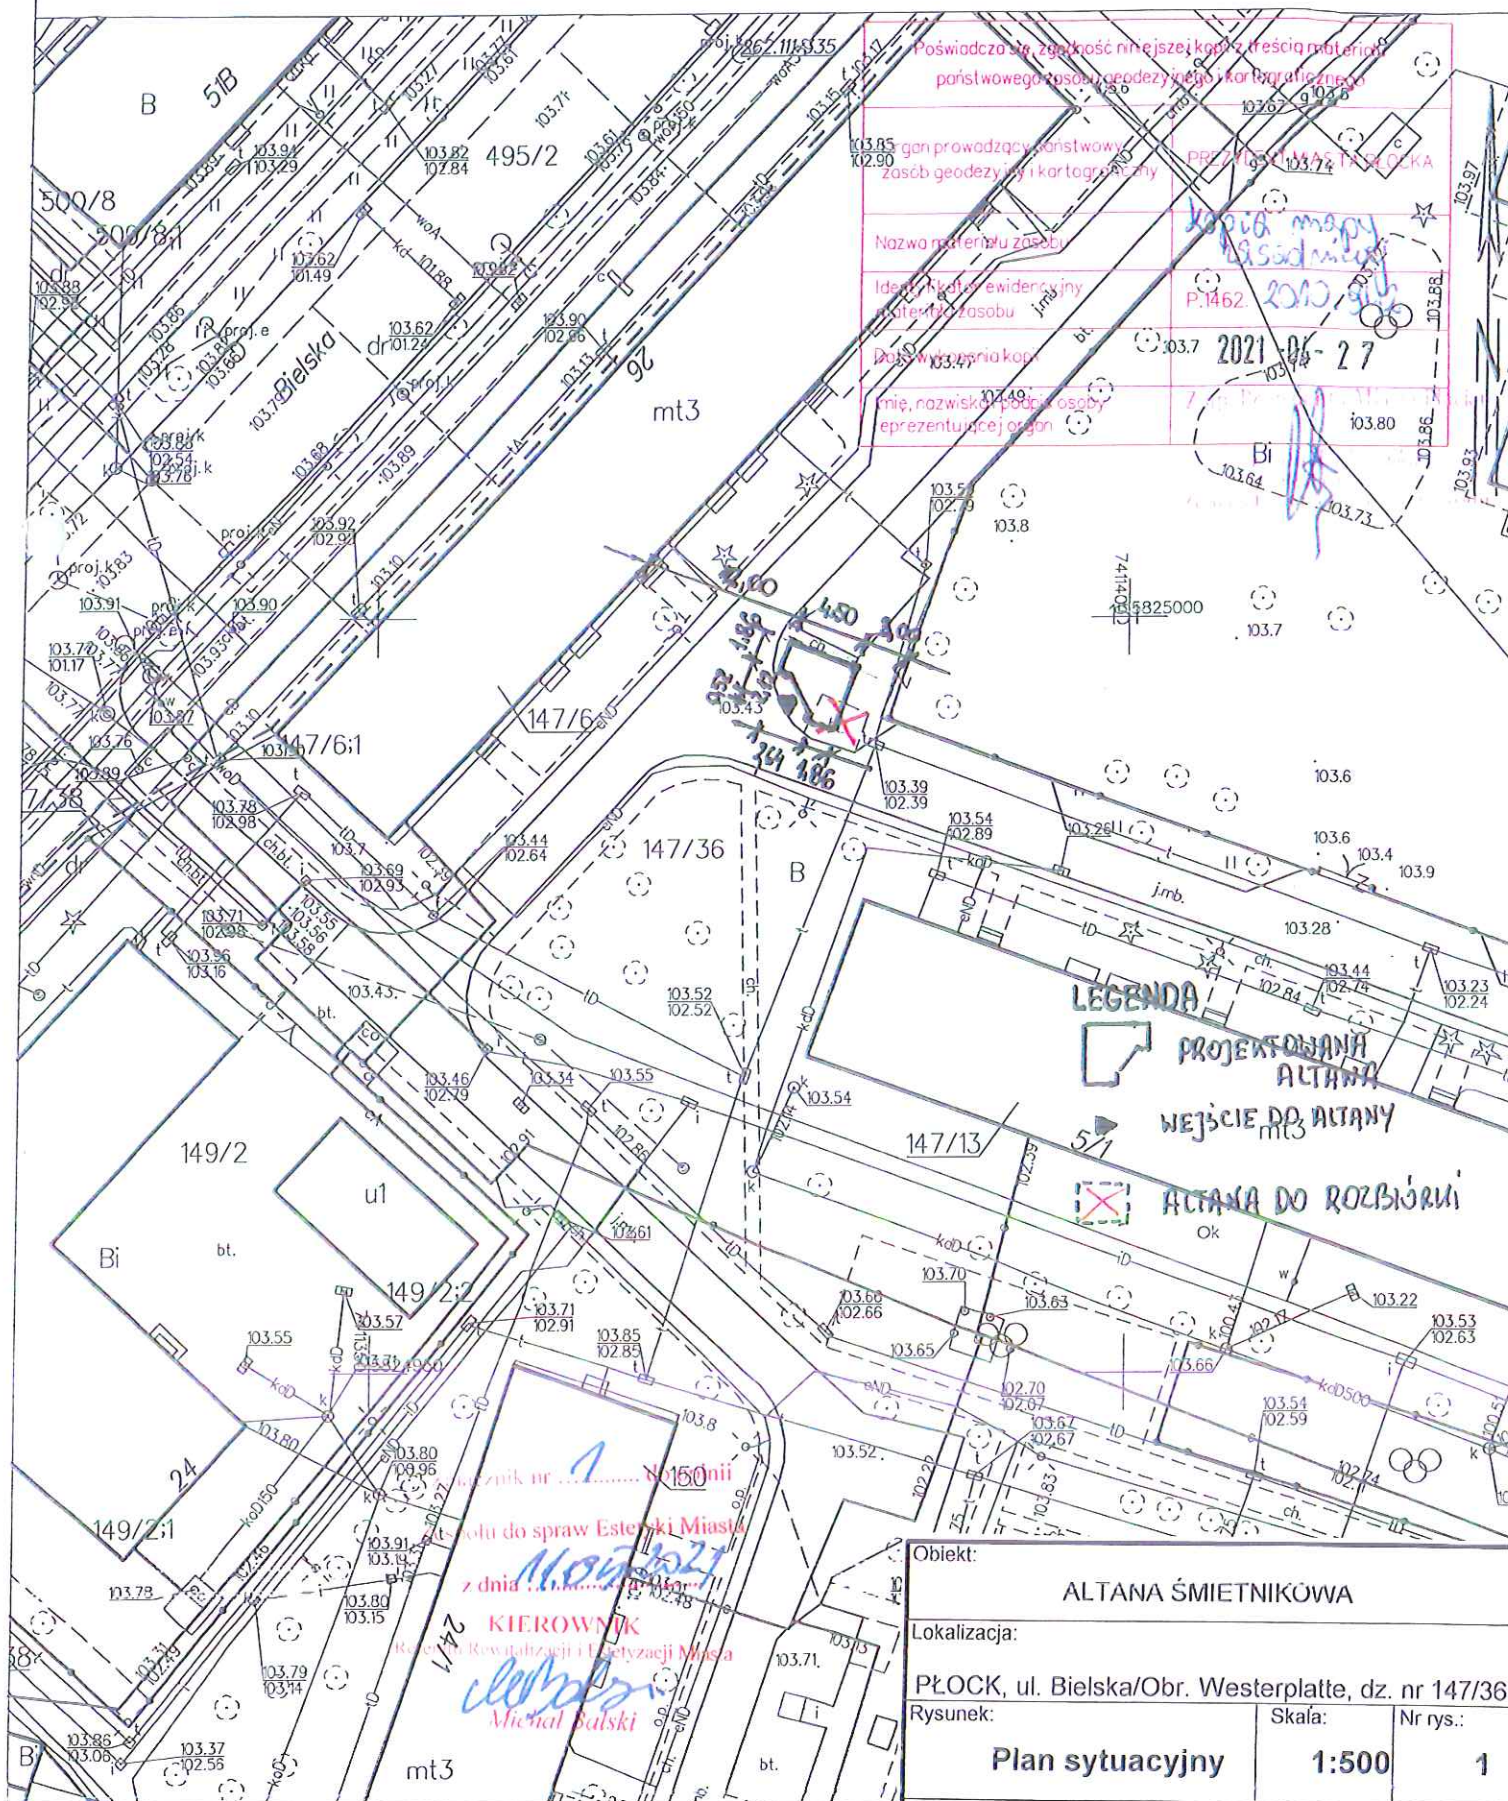

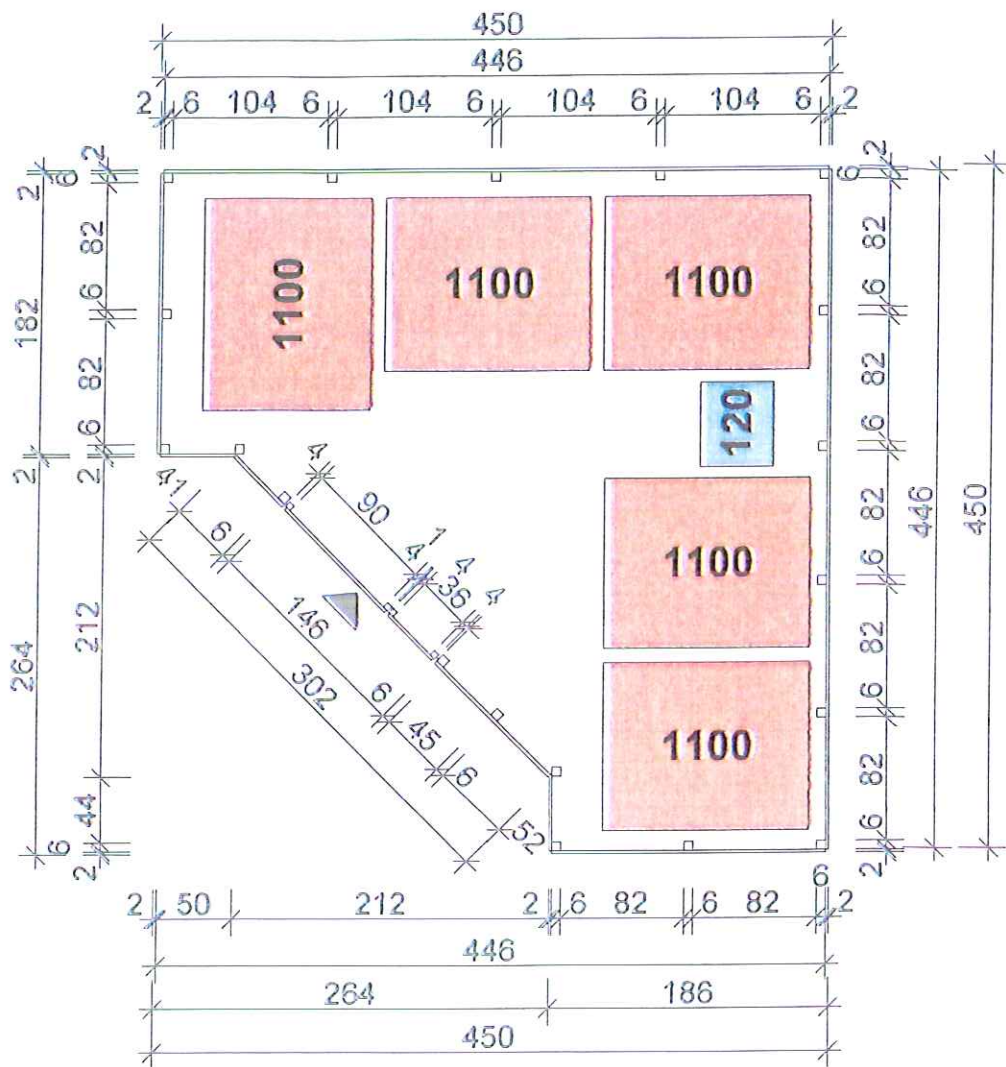

z załącznik nr 2 do opinii

Zespołu do spraw Estetyki Miasta

z dnia 14.05.2021


KIEROWNIK

Biuro do spraw Rewitalizacji i Estetyzacji Miasta


Michał Balski
Michał Balski

Obiekt:		
ALTANA ŚMIETNIKOWA		
Lokalizacja:		
PŁOCK, ul. Bielska/Obr. Westerplatte, dz. nr 147/36		
Rysunek:	Skala:	Nr rys.:
Rzut altany	1:50	2
Opracował:	Data:	Podpis:
mgr inż. Artur Wiśniewski	06.05.2021	<i>[Signature]</i>

Elewacja północna

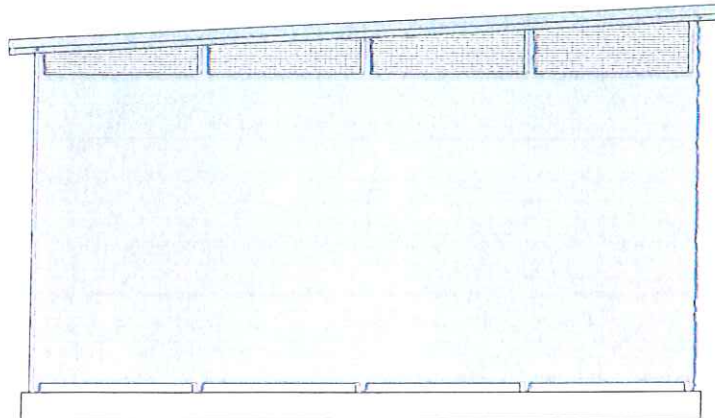

Elewacja południowa

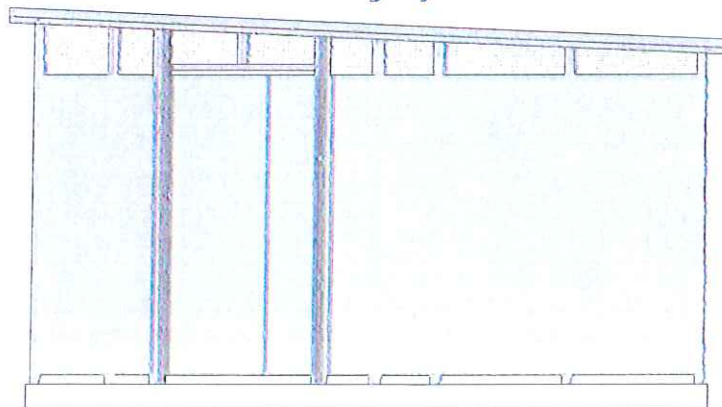

Załącznik nr 3 do opinii

Zespołu do spraw Estetyki Miasta

z dnia 11.05.2021


KIEROWNIK

Referatu Rewitalizacji i Estetyzacji Miasta


Michał Bałski
Michał Bałski

Obiekt:		
ALTANA ŚMIETNIKOWA		
Lokalizacja:		
PŁOCK, ul. Bielska/Obr. Westerplatte, dz. nr 147/36		
Rysunek:	Skala:	Nr rys..
Rzut elewacji 1	1:50	9
Opracował:	Data:	Podpis:
mgr inż. Artur Wiśniewski	06.05.2021	<i>[Signature]</i>

Elewacja wschodnia

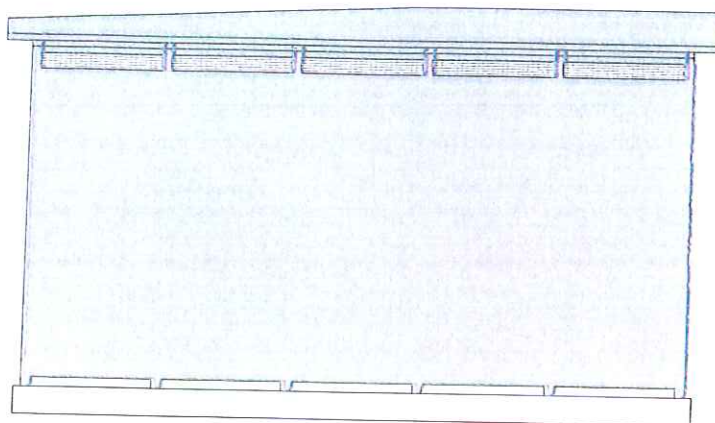

Elewacja zachodnia

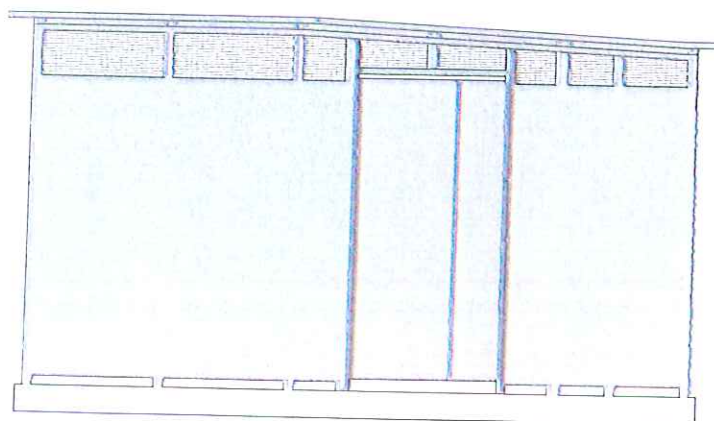

Załącznik nr 4 do opinii

Zespołu do spraw Estetyki Miasta

z dnia 11.05.2021

KIEROWNIK

Referat Rozwoju i Estetyzacji Miasta

Michał Balski
Michał Balski

Obiekt:

ALTANA ŚMIETNIKOWA

Lokalizacja:

Próck, ul. Bielska/Obr. Westerplatte, dz. nr 147/36

Rysunek:

Rzut elewacji 2

Skala:

1:50

Nr rys.:

10

Opracował:

mgr inż. Artur Wiśniewski

Data:

06.05.2021

Podpis:

[Signature]